

# COMUNE DI BOLOGNA


## programma di autorecupero

organizzazione e gestione: Xenia / ABN

### UBICAZIONE

Via Roncaglio civ. n° 13 - Bologna (BO)

AMBITO	N. AMBITO	SITUAZIONE	DATI CATASTALI
CONSOLIDATO PIANIFICATO MISTO	28 Corticella (R5)	CORTICELLA	FOGLIO 60 MAPPALE 119

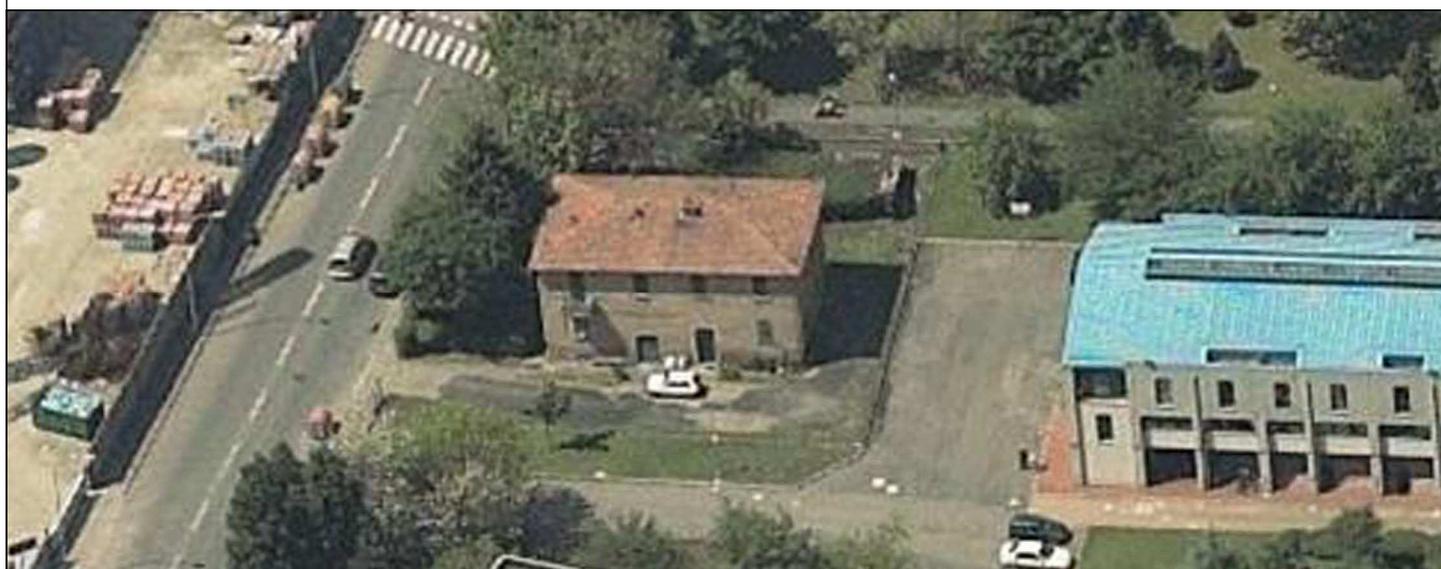

### IL COMMITTENTE

**ATS/Xenia-ABN** per conto della soc. coop. "Mattone Solidale"

PROGETTO	DESCRIZIONE INTERVENTO
<b>FEDERICA DEL ZOPPO / architetto</b>  COLLABORAZIONI <b>TOMMASO GORACCI / ingegnere</b> <b>NICOLA FAINA / ingegnere</b> <b>DANIELE BACCHETTINI / ingegnere</b> <b>VALENTINA PUGNALI / architetto</b>	<b>DEMOLIZIONE E RICOSTRUZIONE DI INTERO EDIFICIO RESIDENZIALE D'INTERESSE DOCUMENTALE</b>


TITOLO ELABORATO	DATA
PROGETTO	12/06/2014

Consorzio ABN a&b Network Sociale

Via F.lli Cairoli 24 - 06125 Perugia - T 075 514511 F 075 5004584 - segreteria@consorzioabn.it -



# PROSPETTO GENERALE

scala 1:500


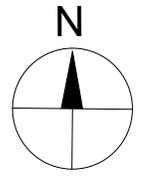


-  Alberature stato di fatto
-  Perimetrazione lotto
-  Fabbricati adiacenti
-  Percorsi pedonali
-  Siepe arbustiva
-  Pertinenza esterna permeabile a verde
-  Percorsi carrabili permeabili in ghiaia



PIANTA PIANO TERRA  
scala 1:100

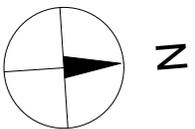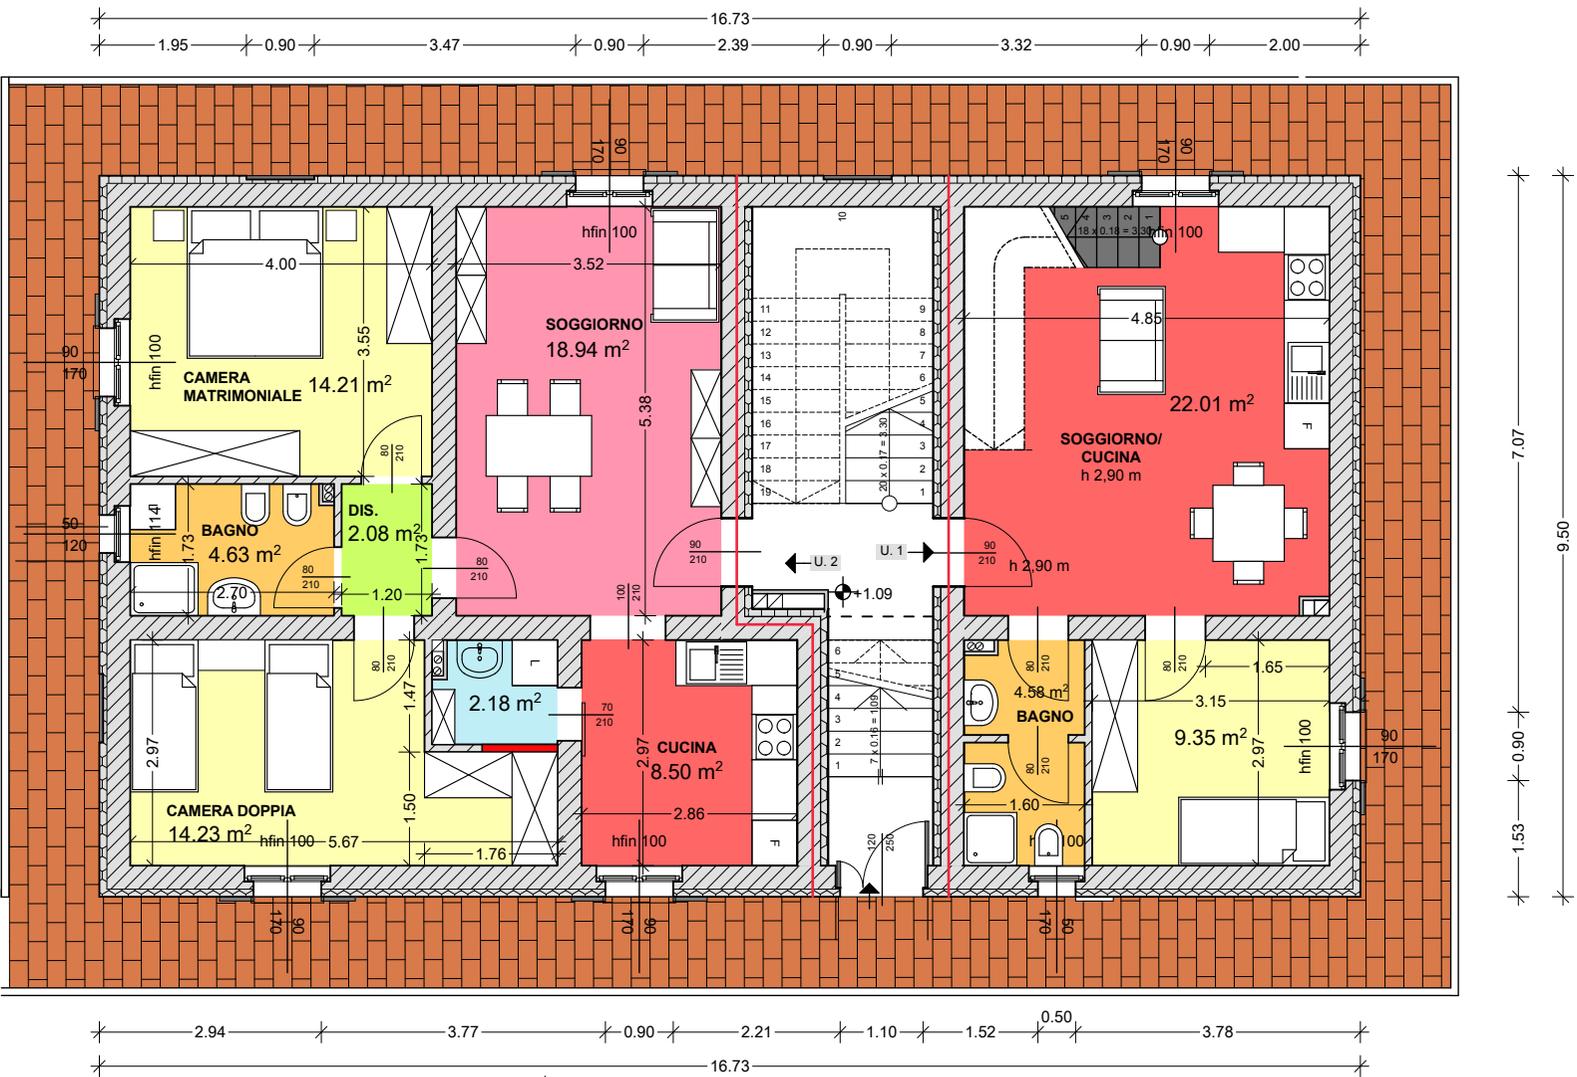

PIANTA PIANO INTERRATO  
scala 1:100

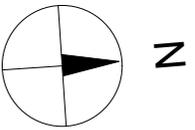
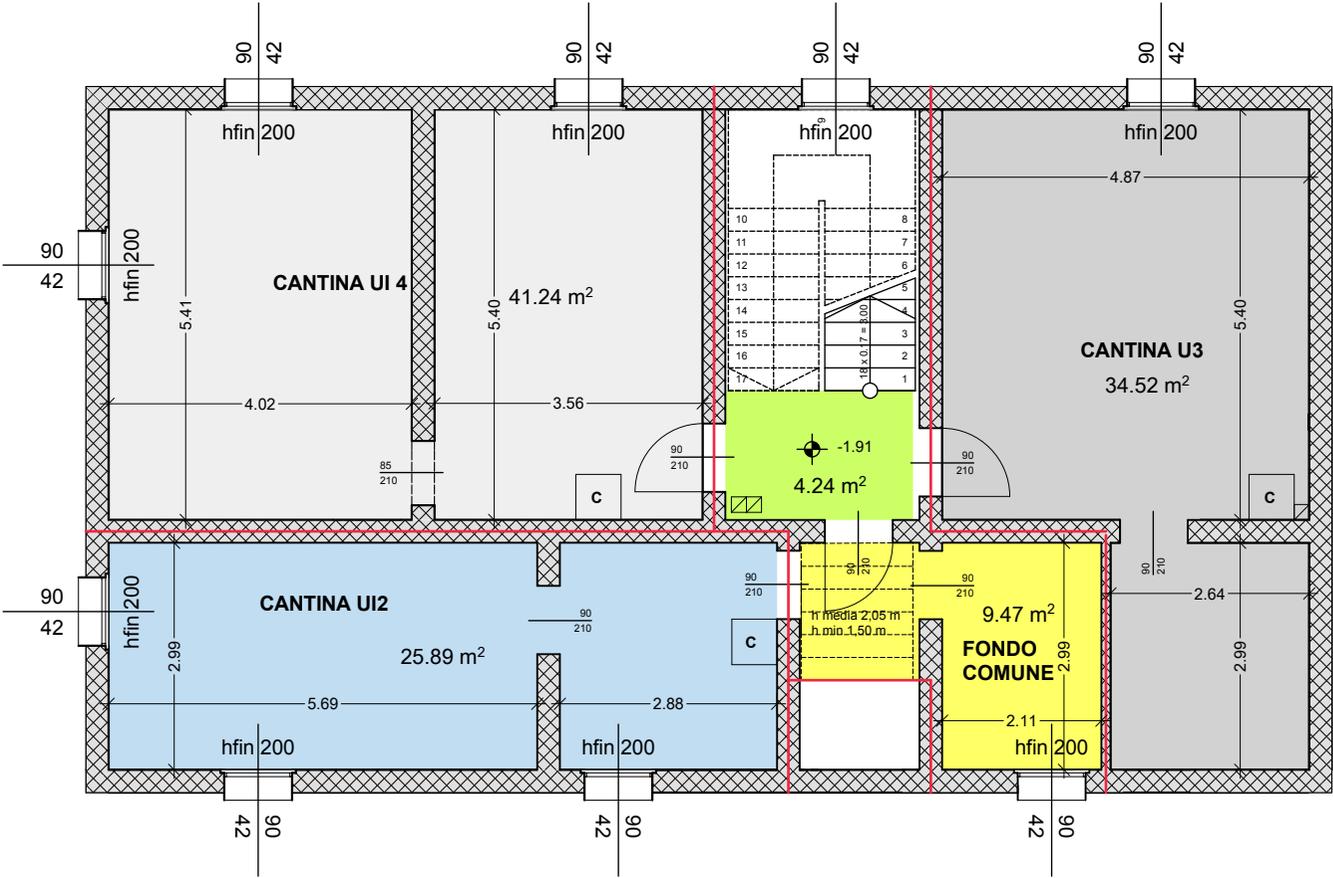


PIANTA PIANO PRIMO  
 scala 1:100

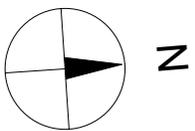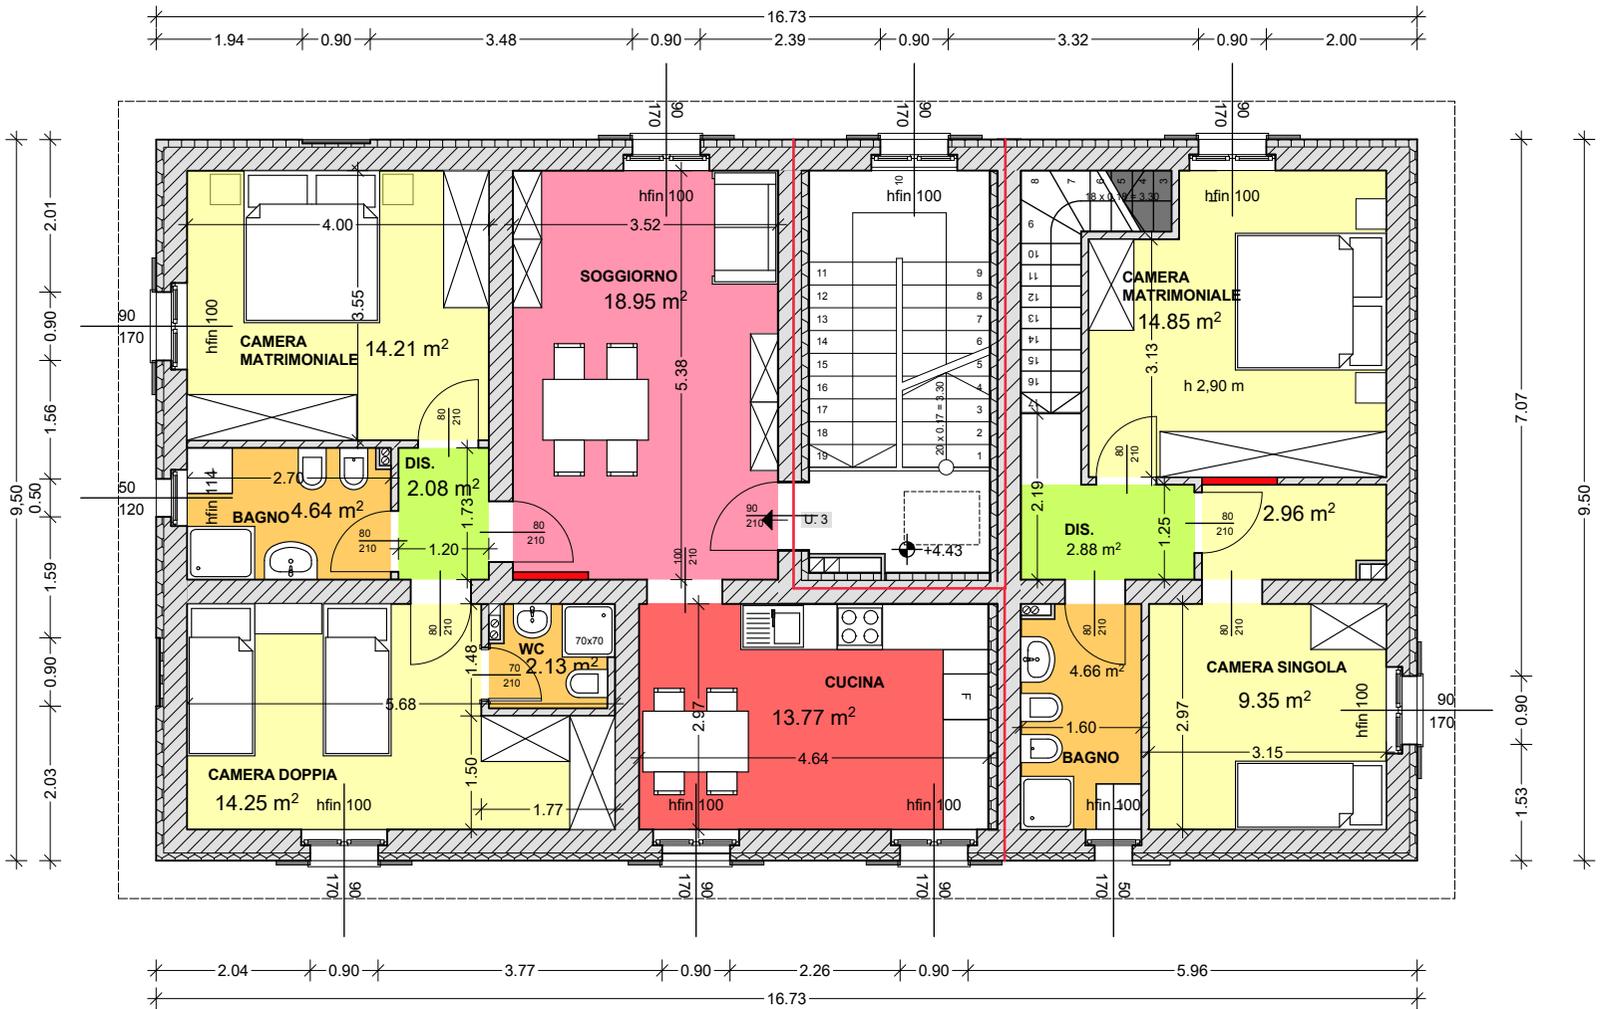


# PIANTA COPERTURA

scala 1:100

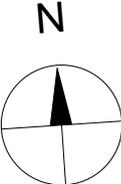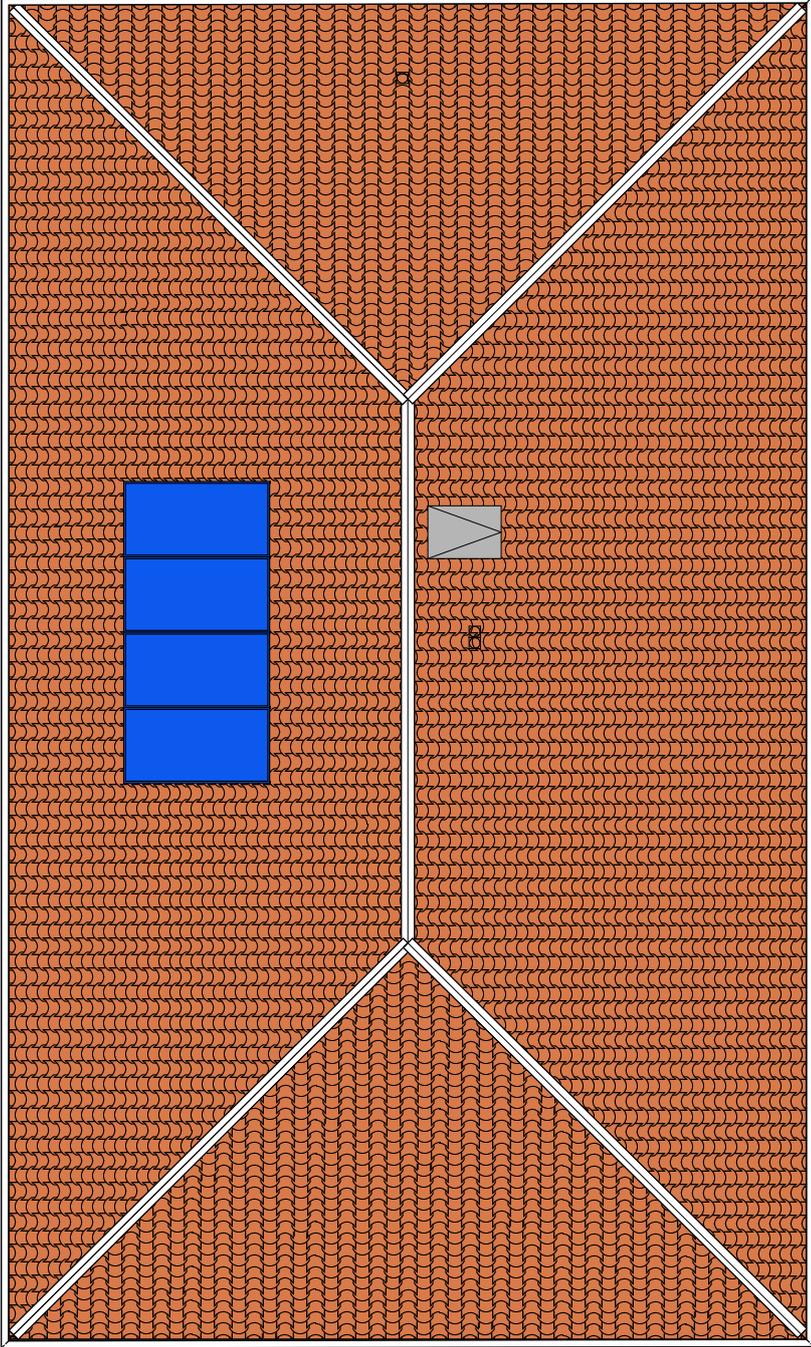


# PROSPETTO OVEST

scala 1:100

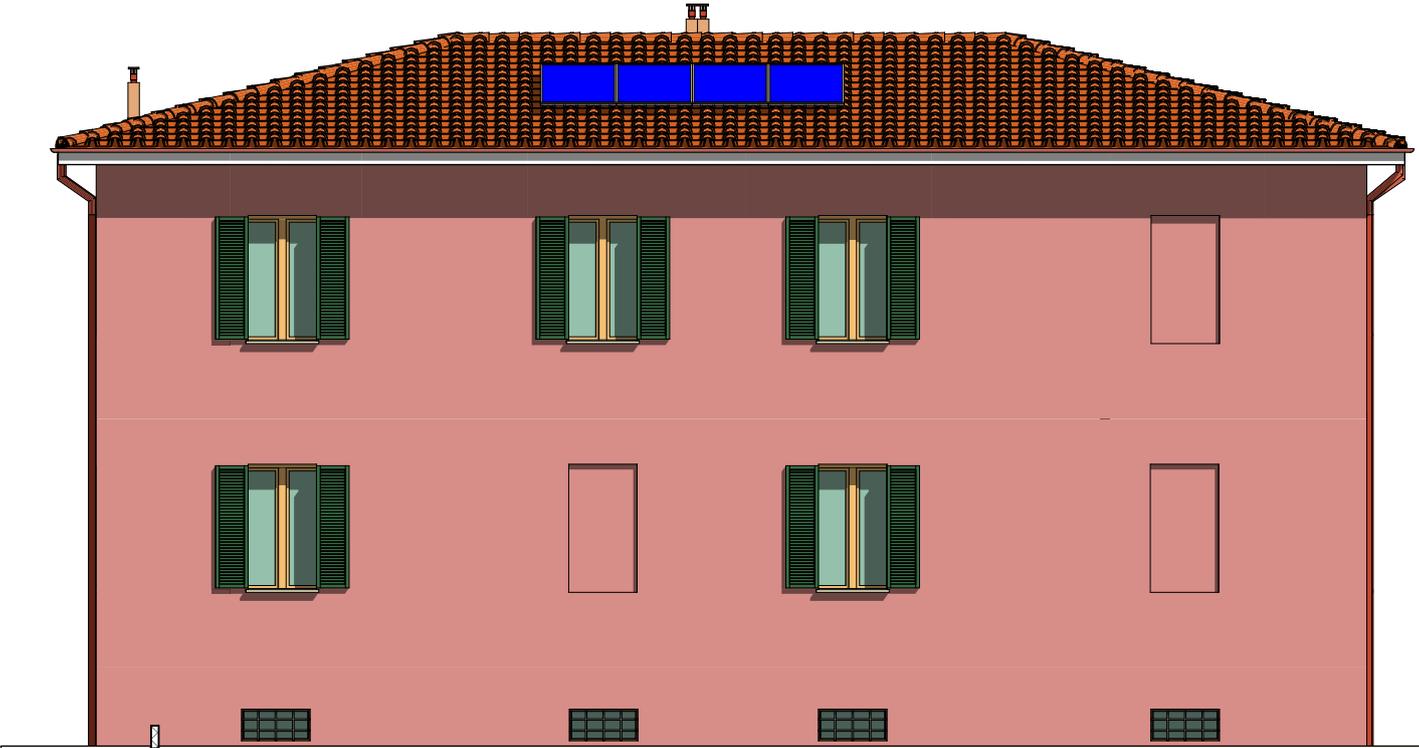

# PROSPETTO SUD

scala 1:100

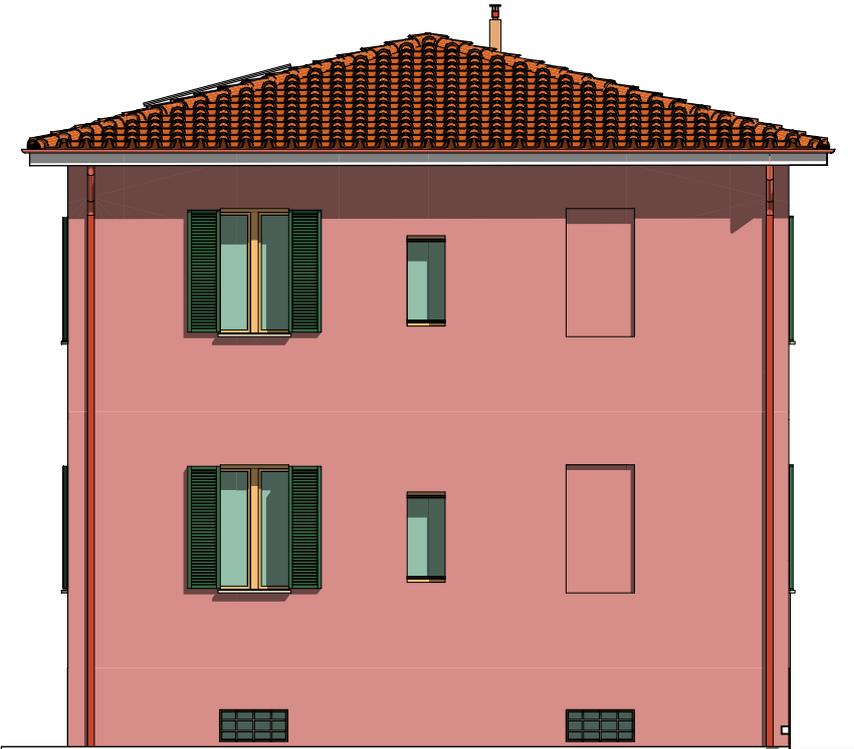

PROSPETTO EST

scala 1:100



PROSPETTO NORD

scala 1:100

