

# COMUNE DI BOLOGNA

## programma di autorecupero

organizzazione e gestione: Xenia / ABN

UBICAZIONE

Via Rodolfo Mondolfo civ. n° 13 - Bologna (BO)

AMBITO	N. AMBITO	SITUAZIONE	DATI CATASTALI
CONSOLIDATO PIANIFICATO MISTO	30_FOSSOLO Due Madonne Via Arno	FOSSOLO	FOGLIO 248 MAPPALE 246



IL COMMITTENTE

**ATS/Xenia-ABN** per conto della soc. coop. "Mattone Solidale"



PROGETTO	DESCRIZIONE INTERVENTO
<b>FEDERICA DEL ZOPPO / architetto</b>  COLLABORAZIONI <b>TOMMASO GORACCI / ingegnere</b> <b>NICOLA FAINA / ingegnere</b> <b>DANIELE BACCHETTINI / ingegnere</b> <b>VALENTINA PUGNALI / architetto</b>	<b>DEMOLIZIONE E RICOSTRUZIONE DI INTERO EDIFICIO RESIDENZIALE</b>

TITOLO ELABORATO	DATA
<b>PROGETTO</b>	<b>12/06/2014</b>

Consorzio ABN A&B Network Sociale



Via F.lli Cairoli 24 - 06125 Perugia - T 075 514511 F 075 5004584 - segreteria@consorzioabn.it



PLANIMETRIA GENERALE SCALA 1:500

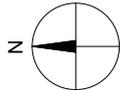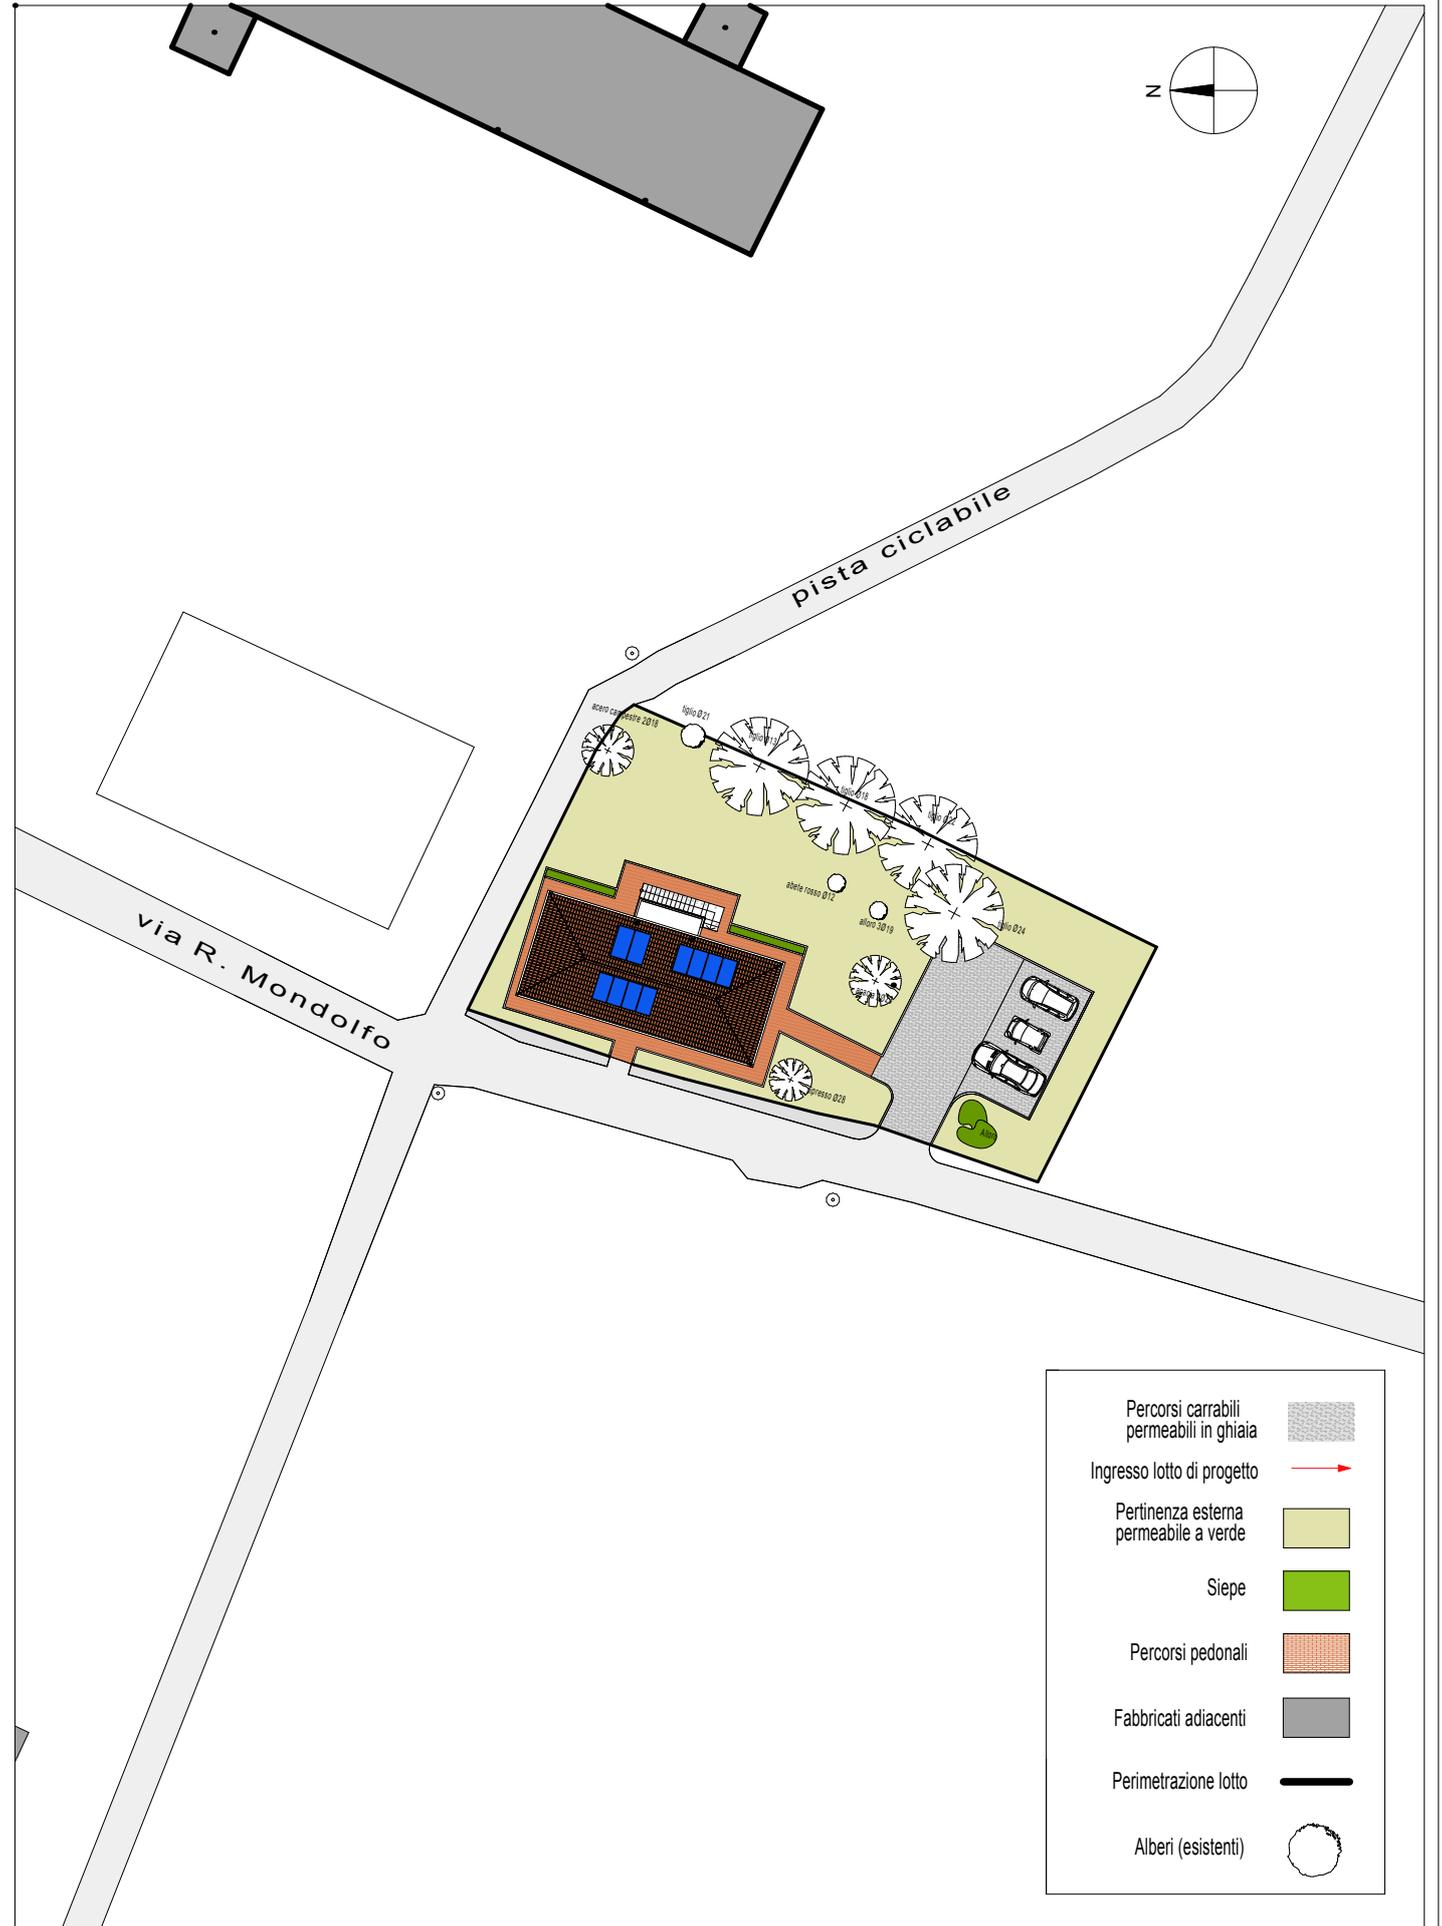

Percorsi carrabili permeabili in ghiaia	
Ingresso lotto di progetto	
Pertinenza esterna permeabile a verde	
Siepe	
Percorsi pedonali	
Fabbricati adiacenti	
Perimetrazione lotto	
Alberi (esistenti)	

abete rosso Ø12

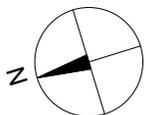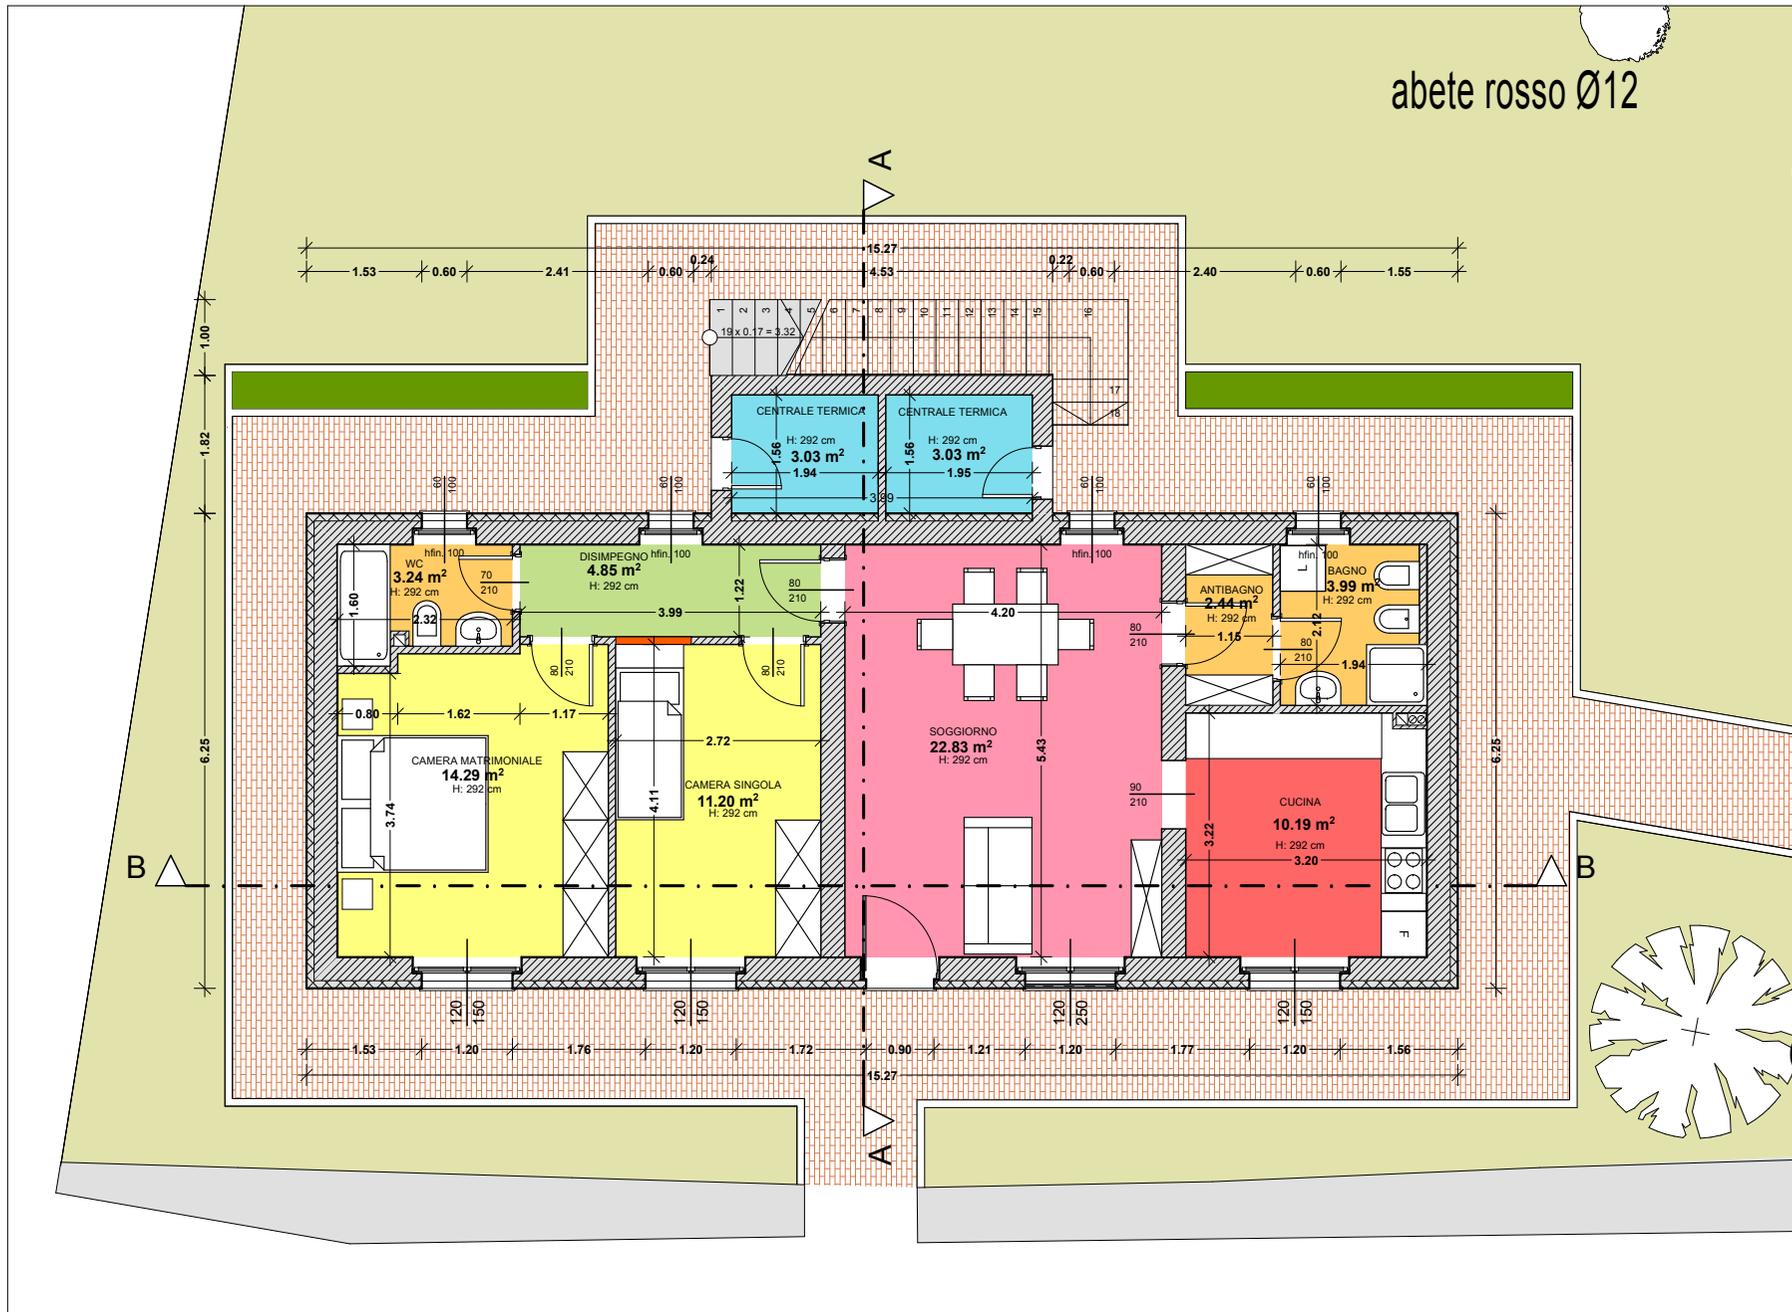

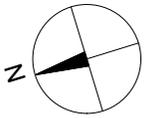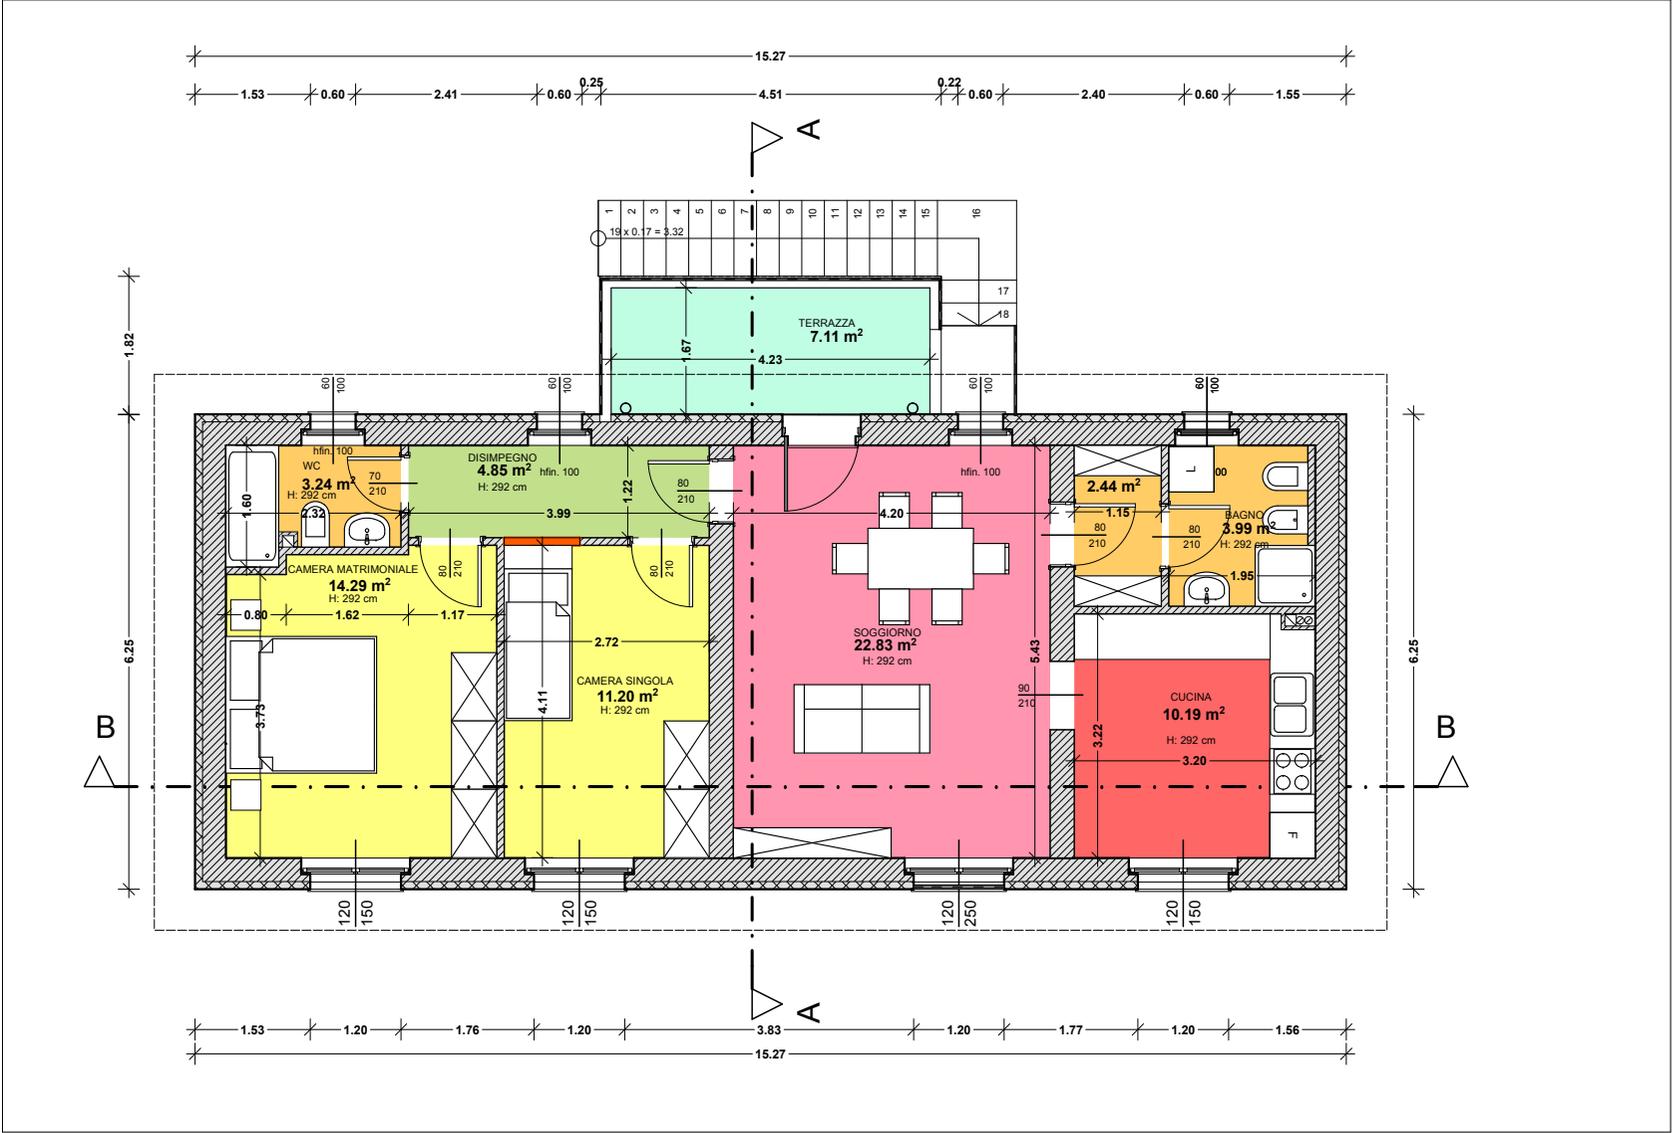


PROSPETTO EST SCALA 1:100




PROSPETTO OVEST SCALA 1:100




PROSPETTO NORD SCALA 1:100

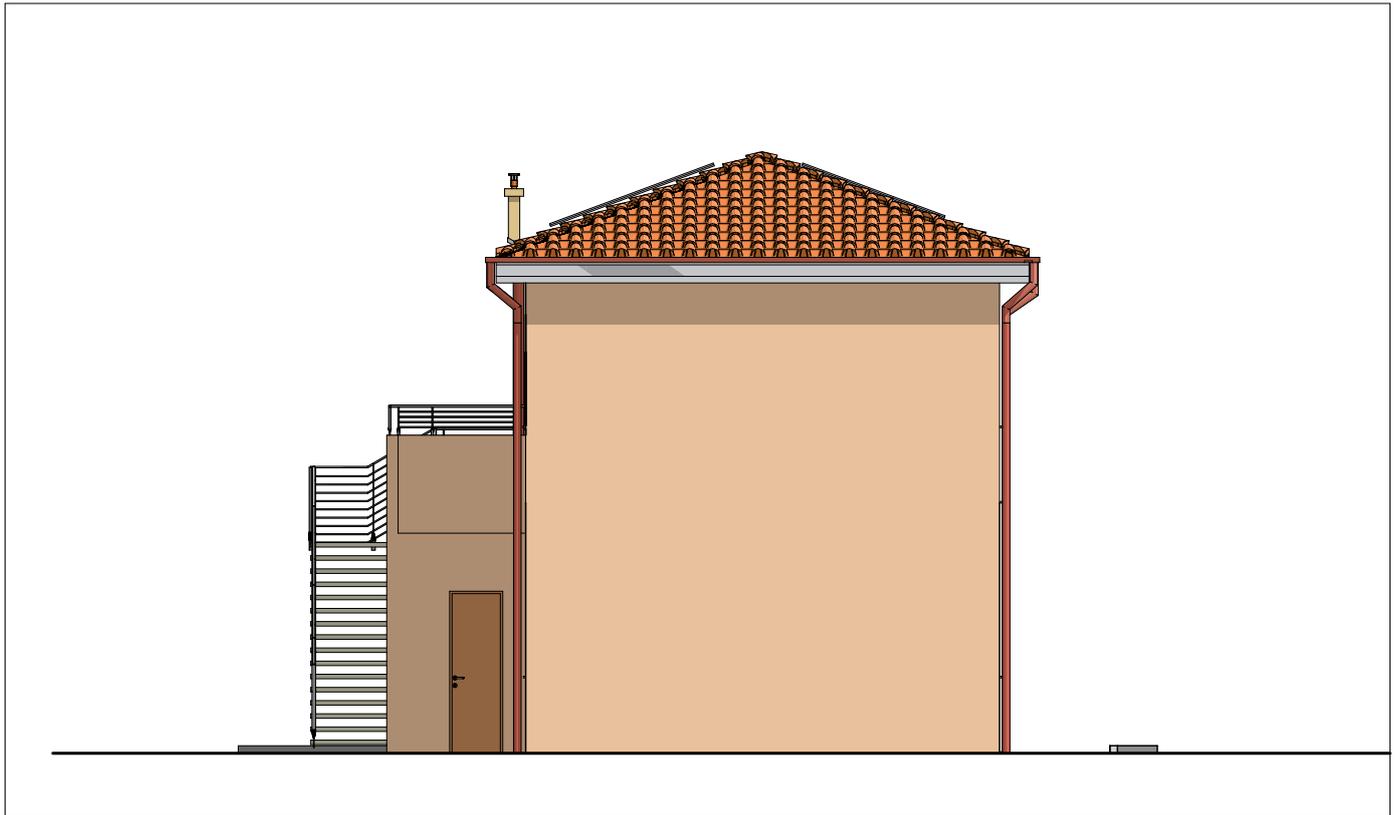

PROSPETTO SUD SCALA 1:100

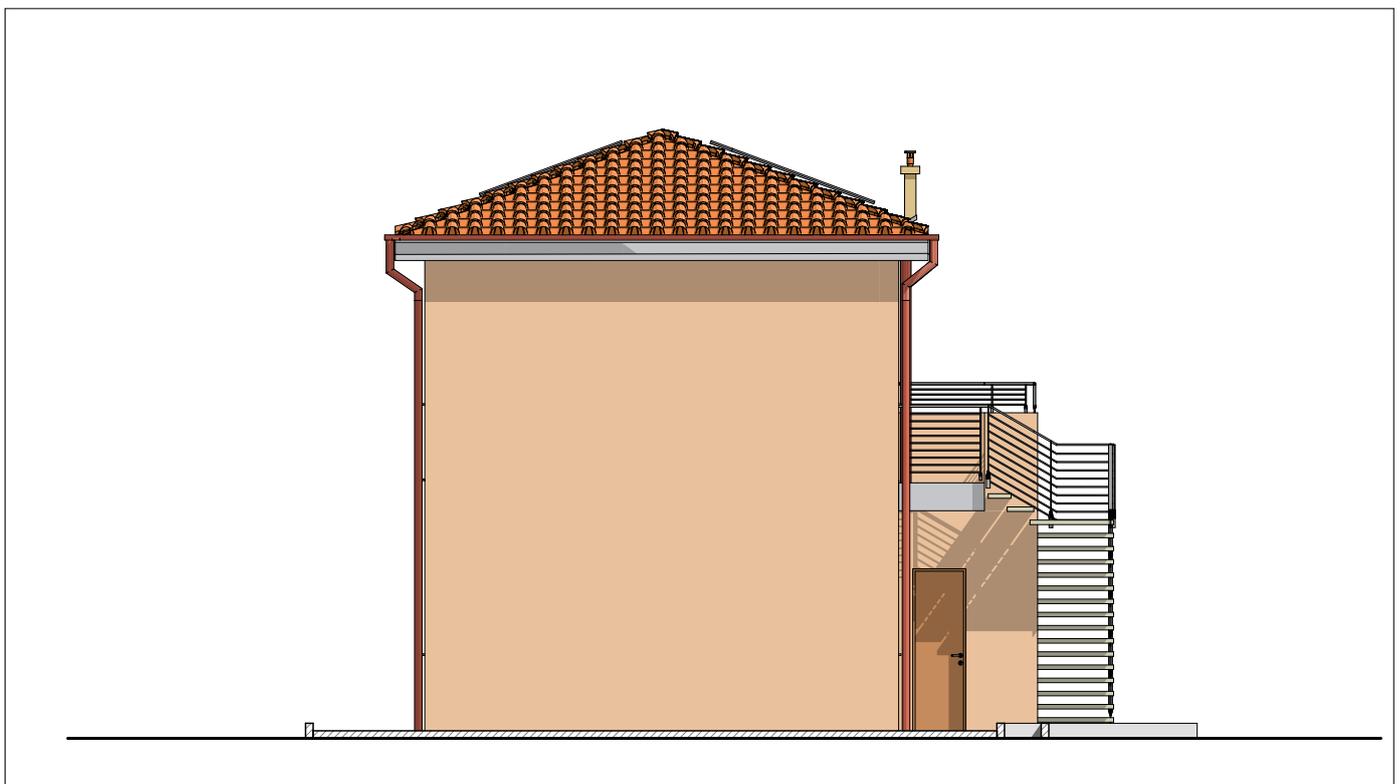

SEZIONE A-A SCALA 1:100

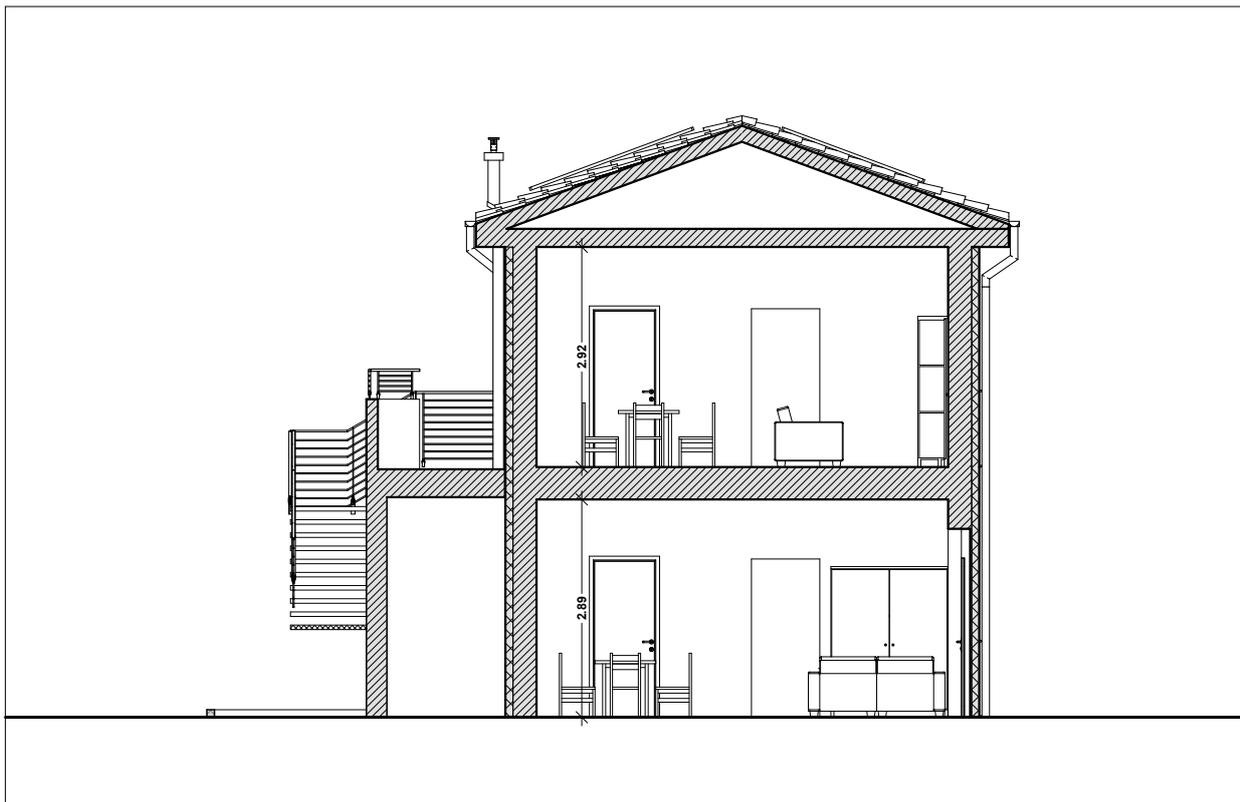

SEZIONE B-B SCALA 1:100

